

Département de l'AIN
Commune de BELLEGARDE sur VALSERINE


4.7b3

PLAN LOCAL D'URBANISME
(P.L.U)


PLAN des réseaux EU-EP
Coupy, Vanchy, La Maladière

APPROBATION
(REVISION)

Vu pour être annexé
à la délibération du 21.05.2013

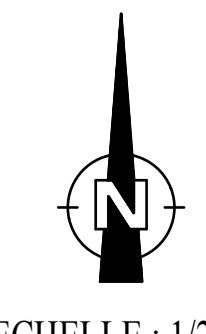

ECHELLE : 1/2500

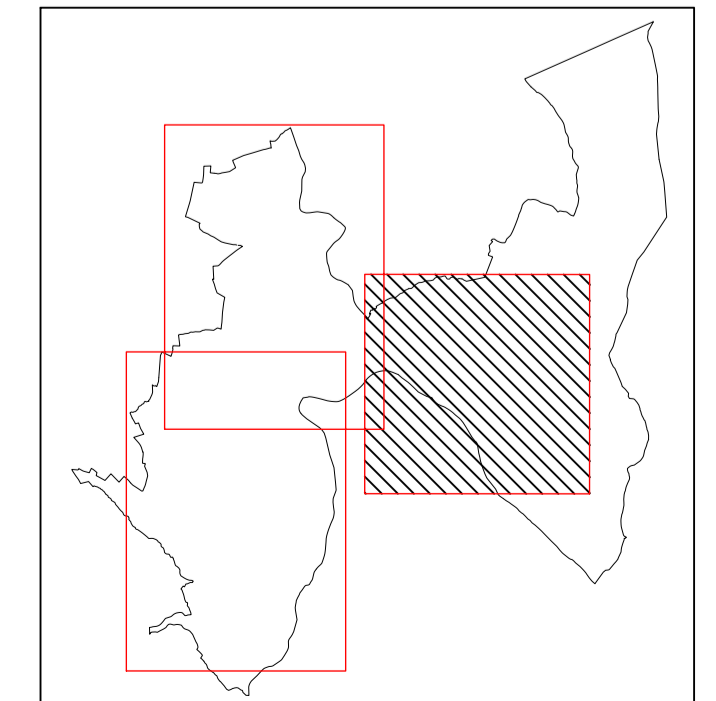

Approbation de la Révision PLU : 21.05.2013
Approbation Modification n°1 : 25.02.2008
Approbation du PLU (Révision du POS) : 18.09.2006