

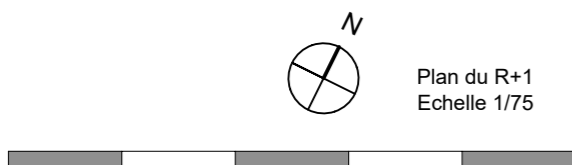


Le présent document exprime la figure et les dispositions générales du lot. Il est susceptible de variations en fonction des nécessités techniques de la réalisation, tant en ce qui concerne les dimensions libres que les équipements. Les retombées, soffites, et canalisation ne sont pas figurés

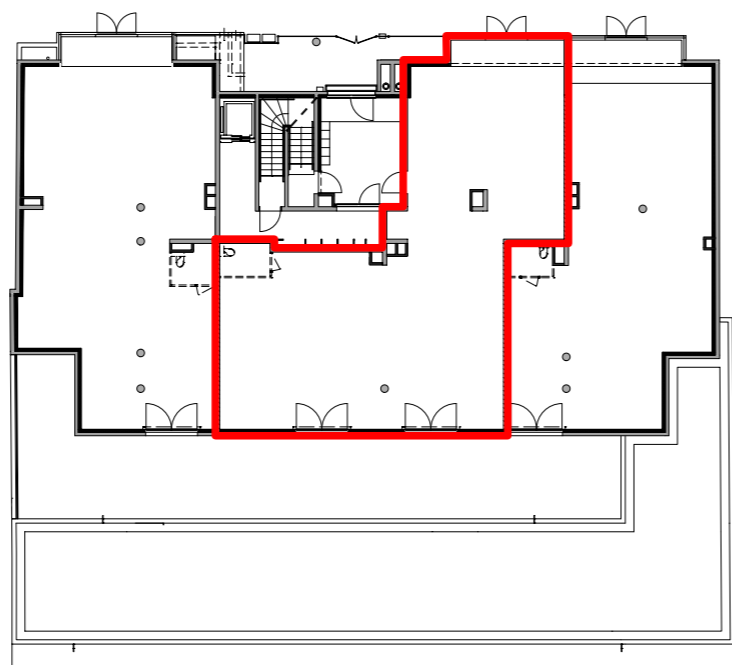

Plan du R+1
Echelle 1/75

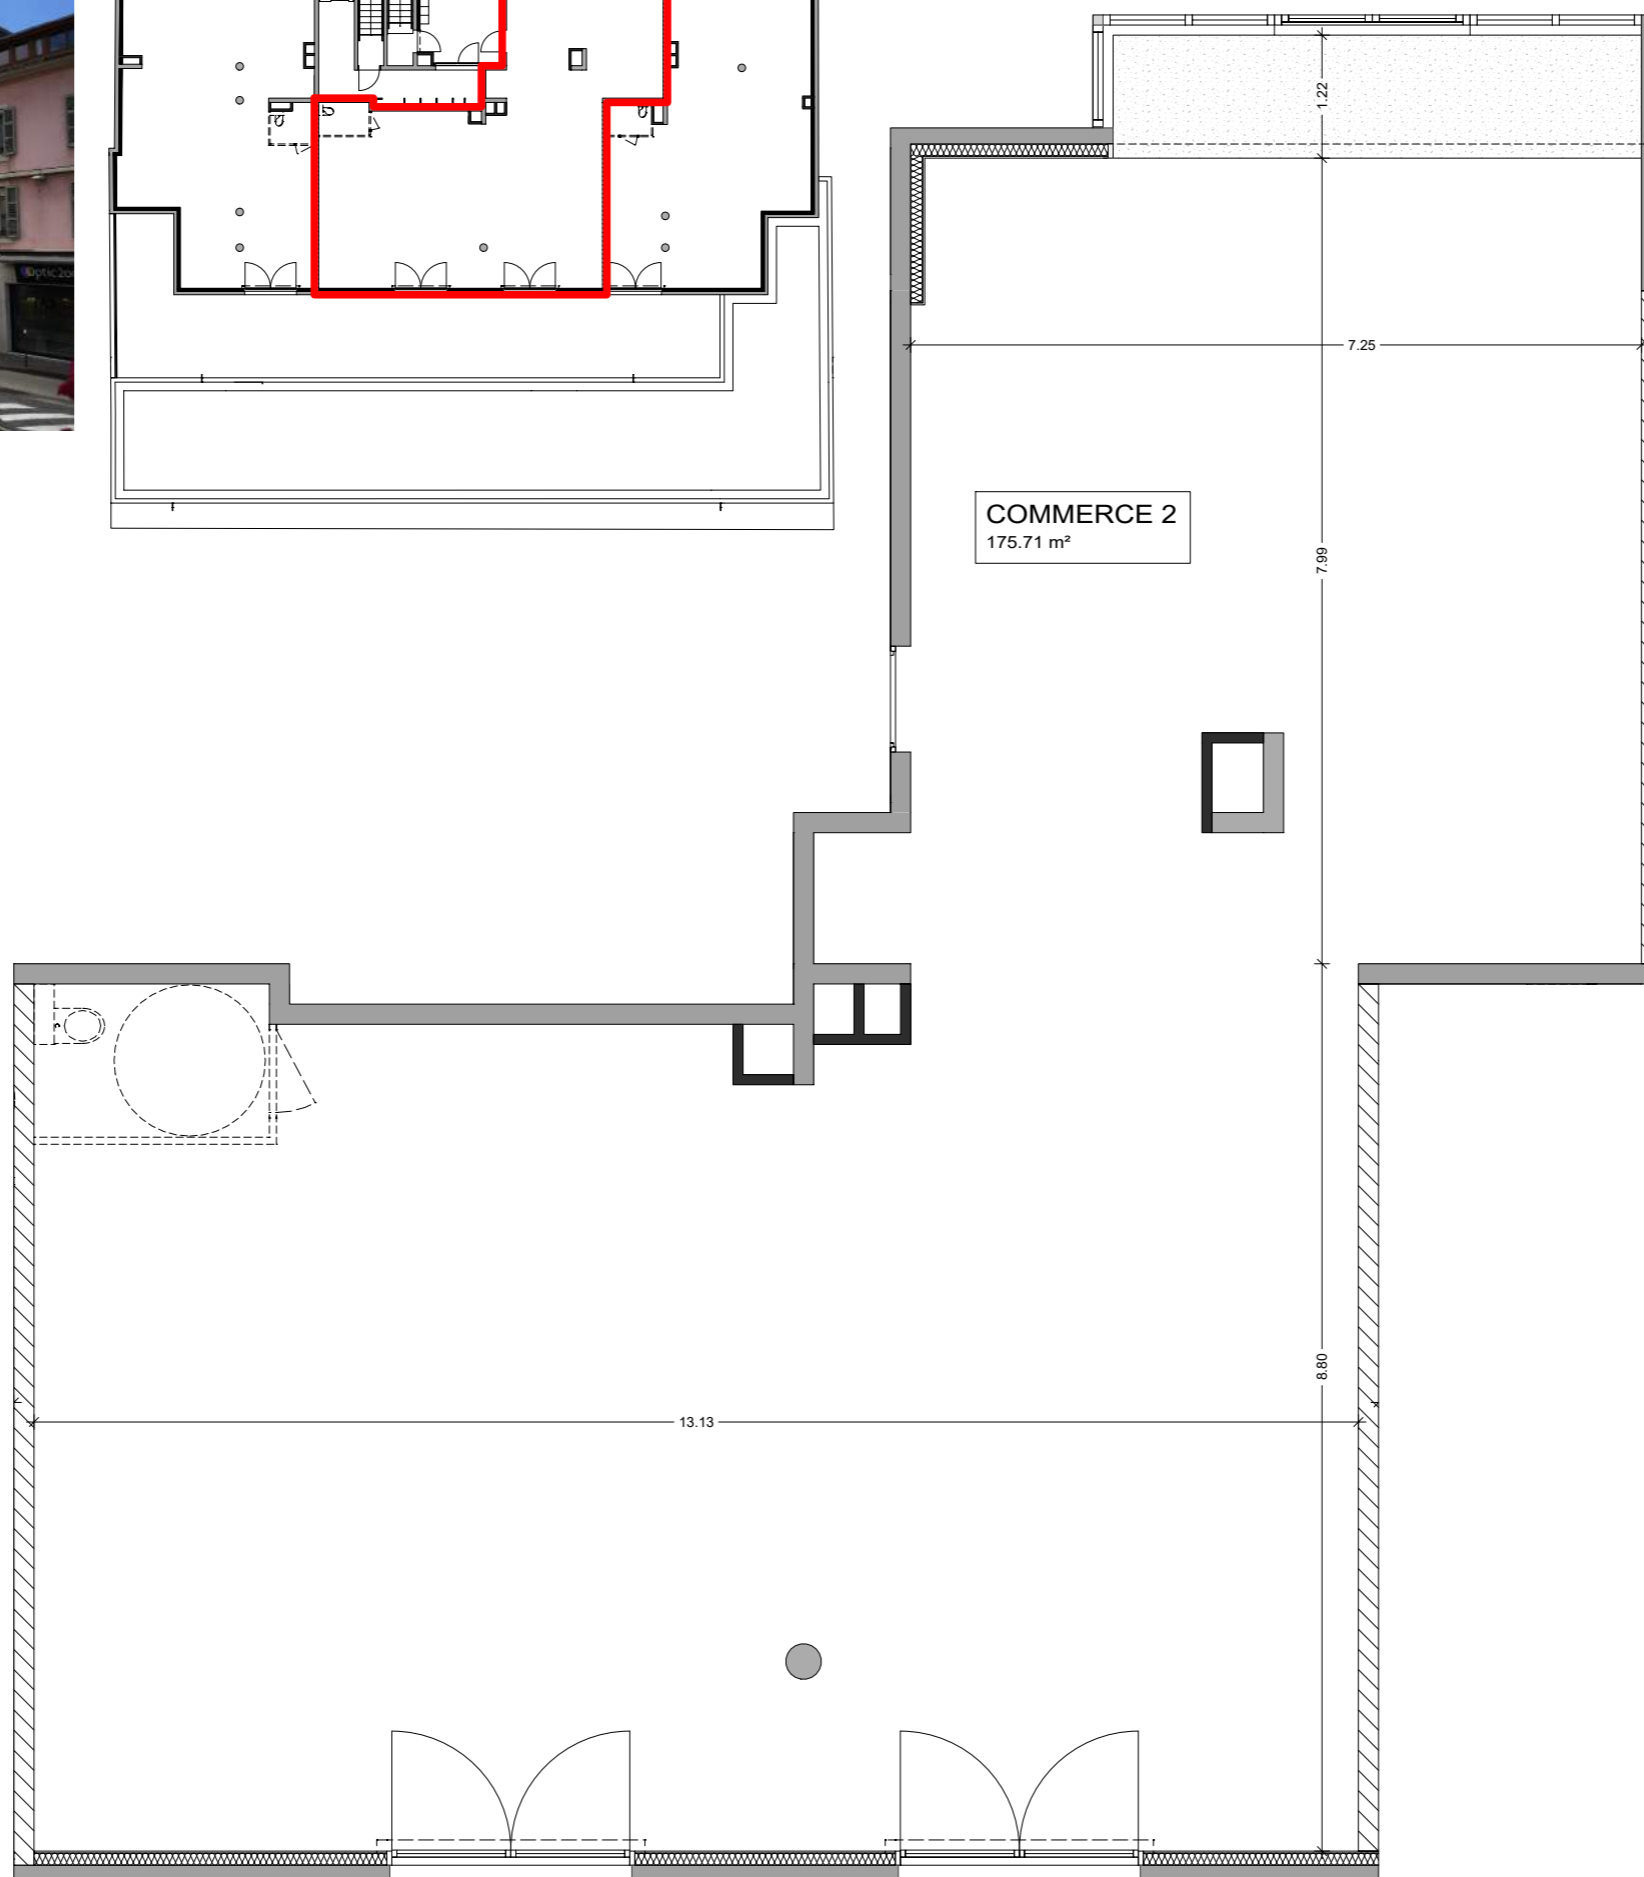

COMMERCE 2
175.71 m²

SURFACE UTILE 175.71 m²

INFOS
Mairie de Valsérhône
04 50 56 60 79
nbonola@valserhone.fr

Commerce 2

LES TERRASSES DE LA MAIRIE

Ain (01)
VALSERHÔNE

Rt 2012