



Le présent document exprime la figure et les dispositions générales du lot. Il est susceptible de variations en fonction des nécessités techniques de la réalisation, tant en ce qui concerne les dimensions libres que les équipements. Les retombées, soffites, et canalisation ne sont pas figurés

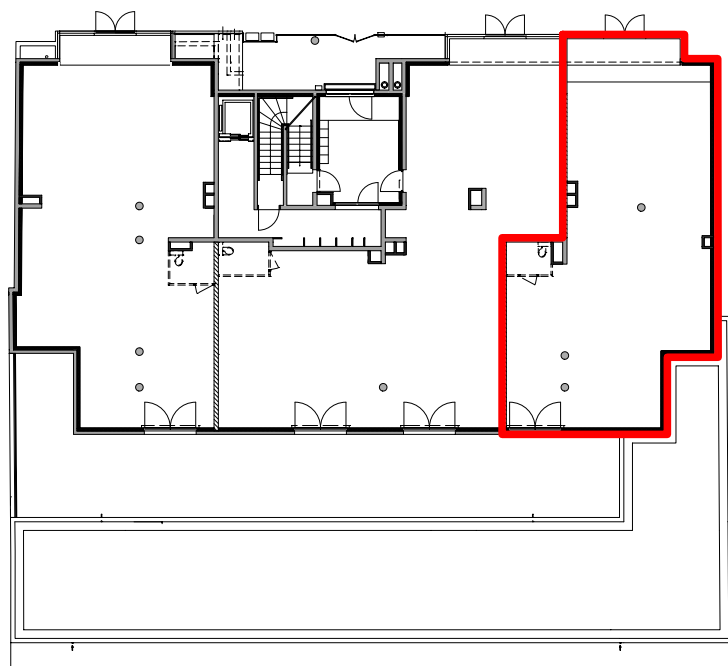

Plan du R+1  
Echelle 1/75

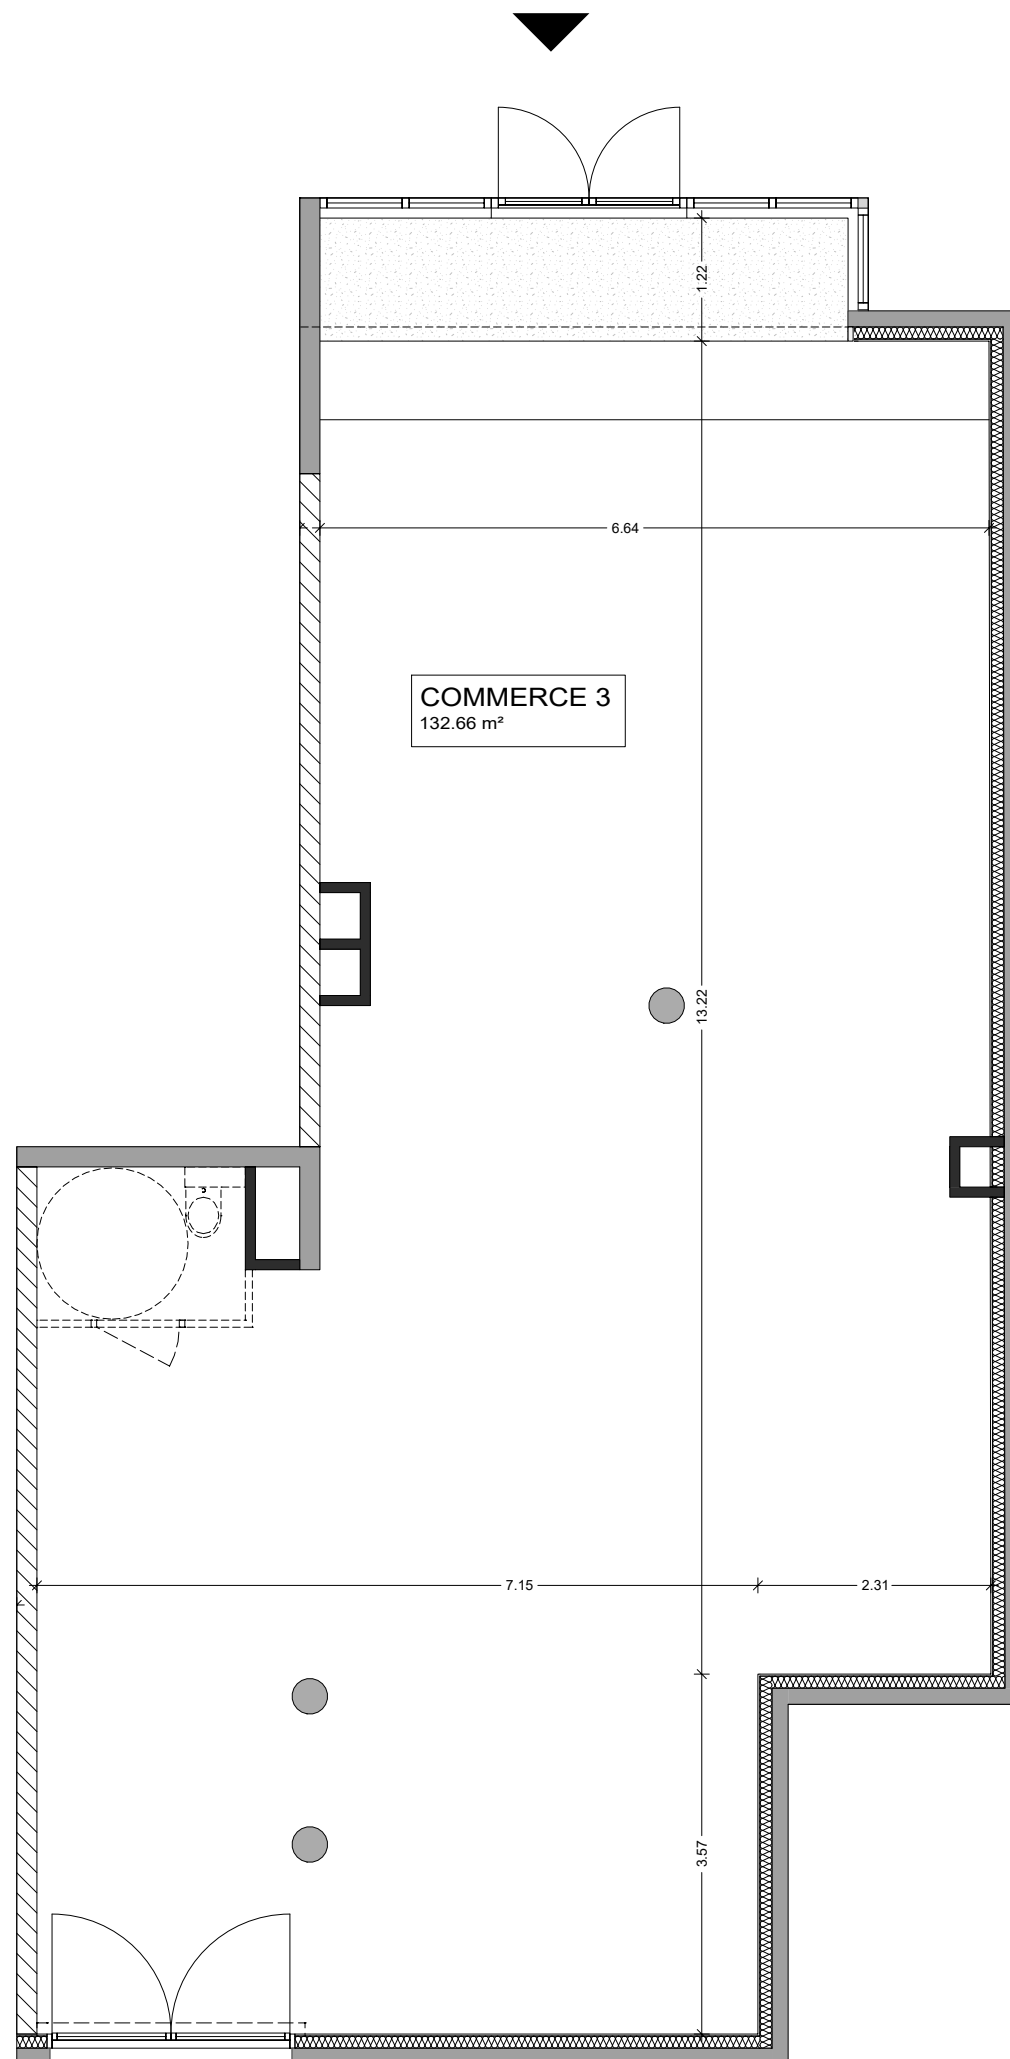

**SURFACE UTILE** 132.66 m<sup>2</sup>

INFO  
Mairie de Valsenhône  
04 50 56 60 79  
nbonola@valserhone.fr

Commerce 3  
**LES TERRASSES DE LA MAIRIE**

Ain (01)  
VALSERHÔNE

Rt 2012